Územní plán Býkov-Láryšov
5-6 I.B.3.

Územní plán Býkov-Láryšov
4-6 I.B.3.

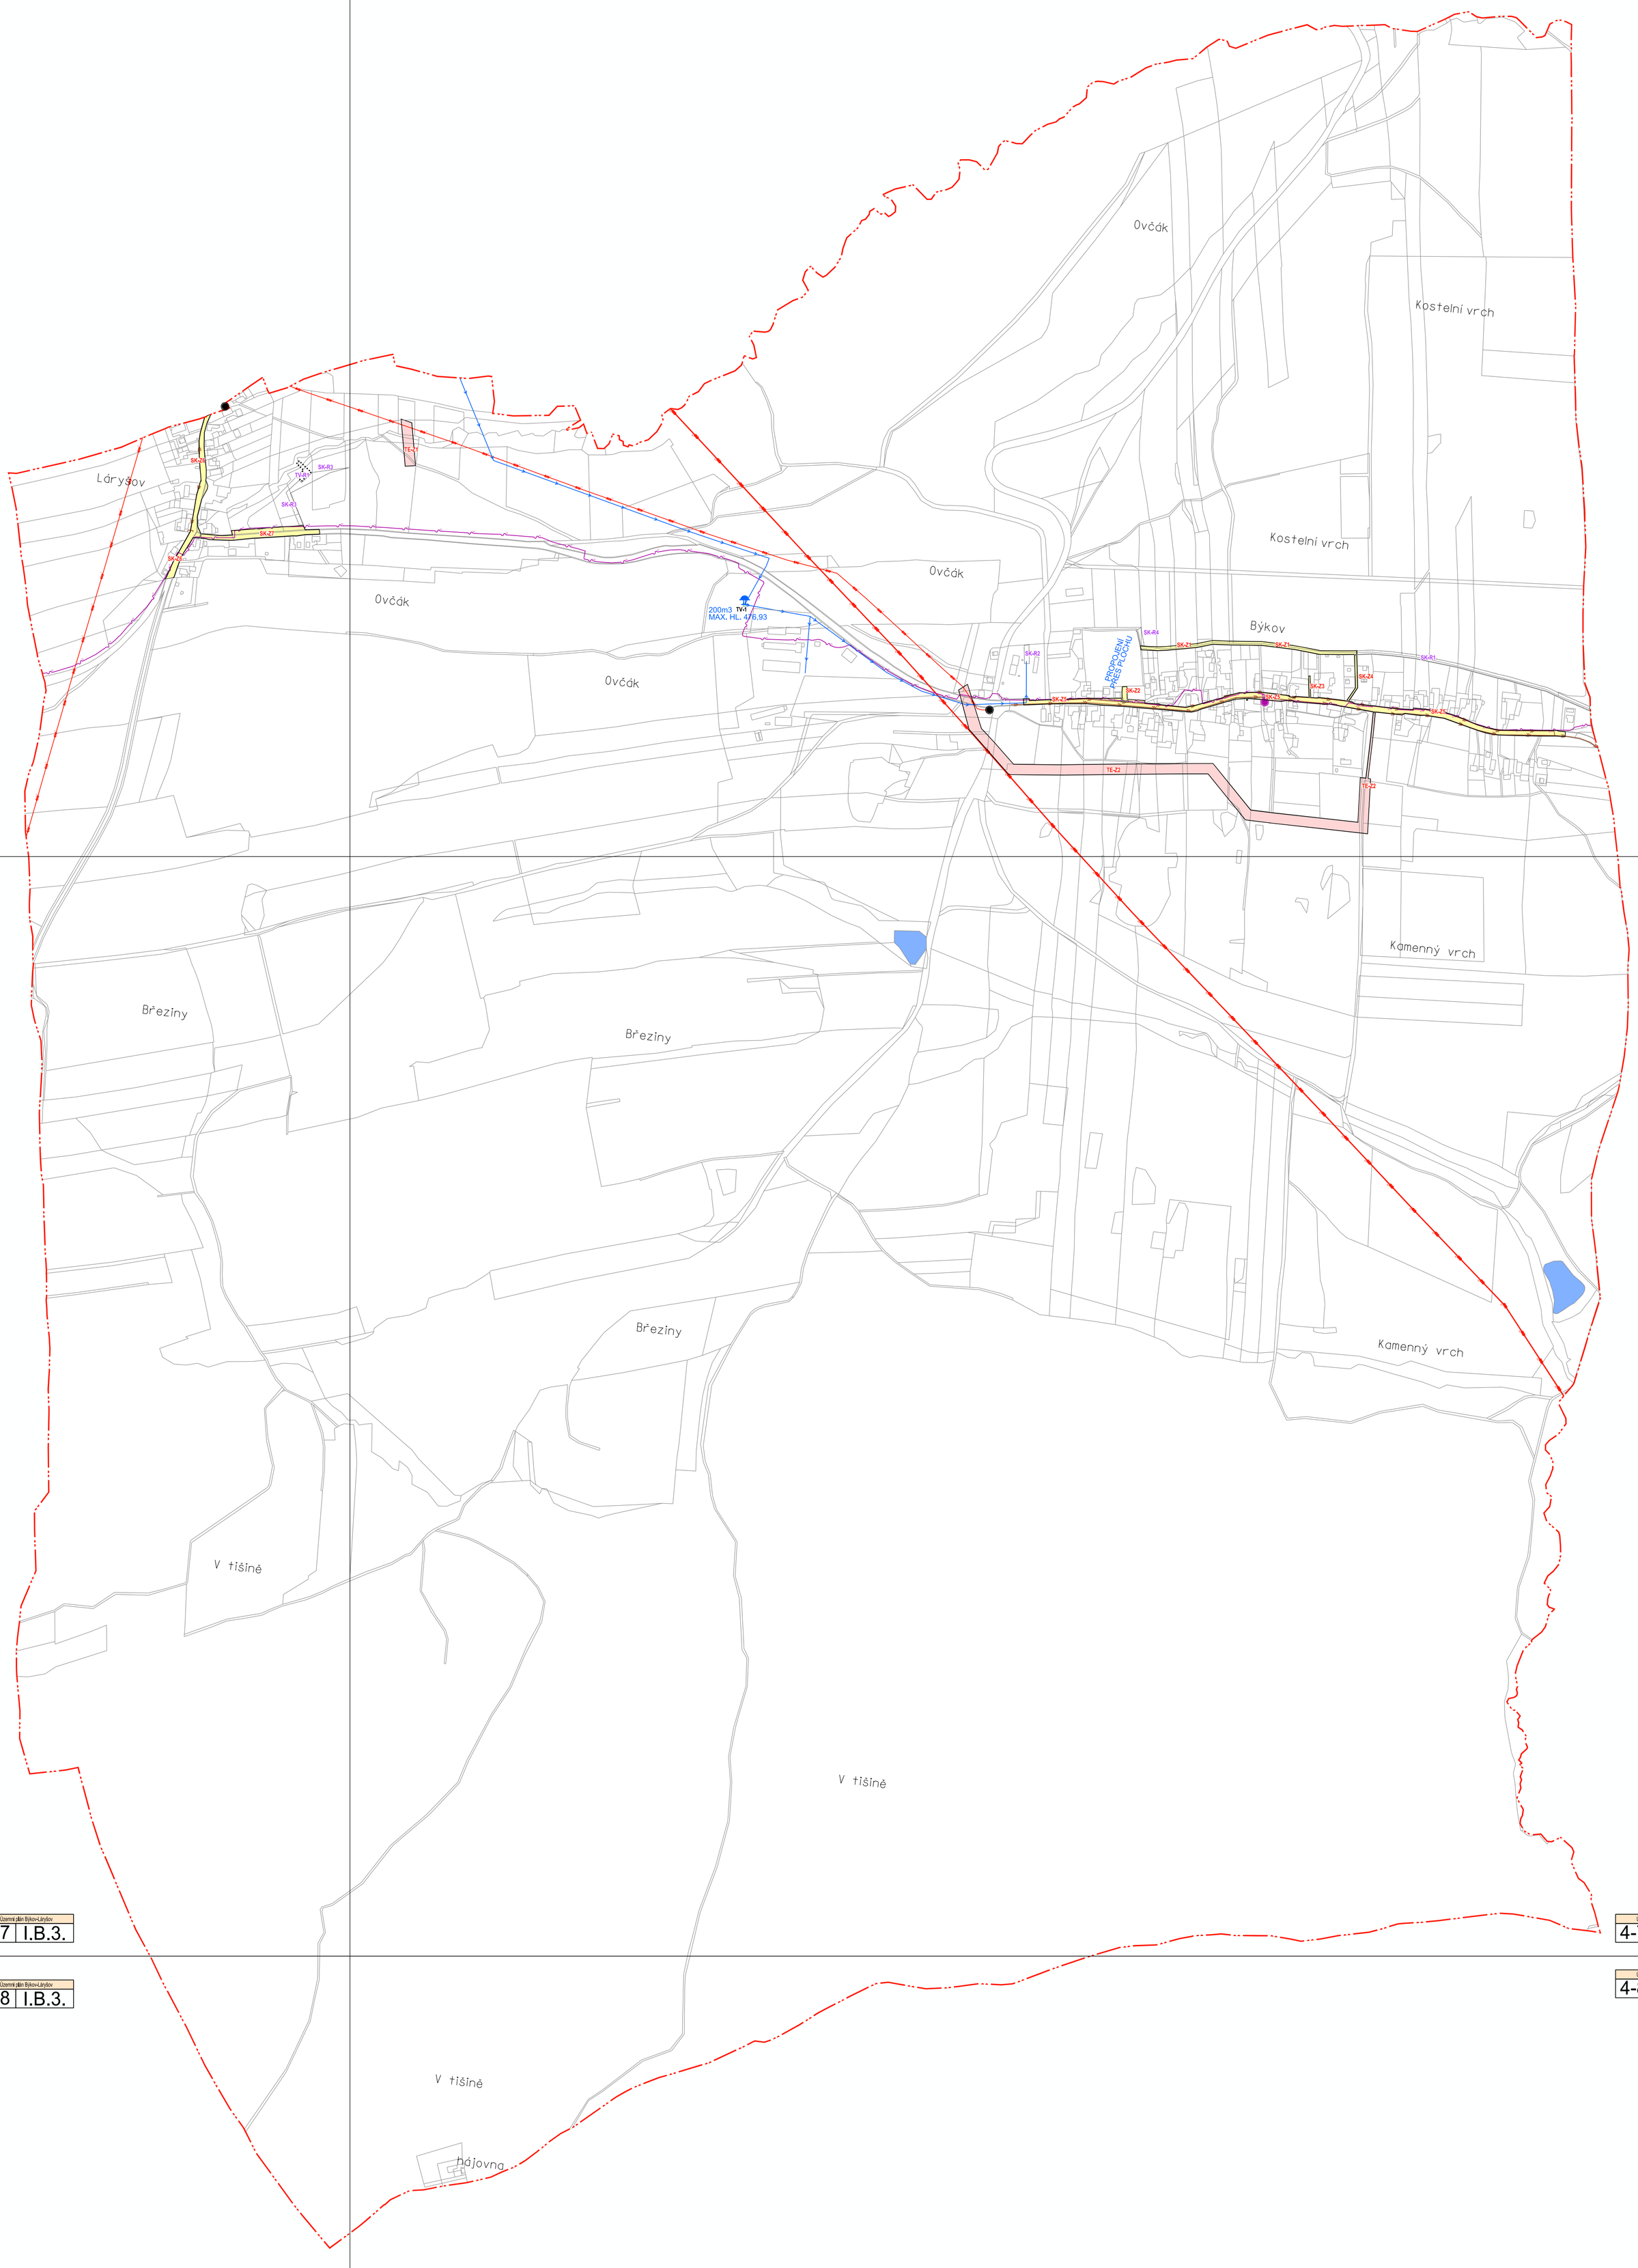

Územní plán Býkov-Láryšov
5-7 I.B.3.

Územní plán Býkov-Láryšov
4-7 I.B.3.

Územní plán Býkov-Láryšov
5-8 I.B.3.

Územní plán Býkov-Láryšov
4-8 I.B.3.